

**Agenzia del Territorio  
CATASTO FABBRICATI  
Ufficio Provinciale di  
Torino**


Dichiarazione protocollo n. del  
Planimetria di u.i.u. in Comune di Chiaverano  
Via Casassa civ. SNC

Identificativi Catastali:  
Sezione:  
Foglio: 37  
Particella: 374  
Subalterno:


Compilata da:  
Pitti Eris  
Iscritto all'albo:  
Geometri  
Prov Torino N° 8051

Scheda n. 1 Scala 1:500

scheda 1/4

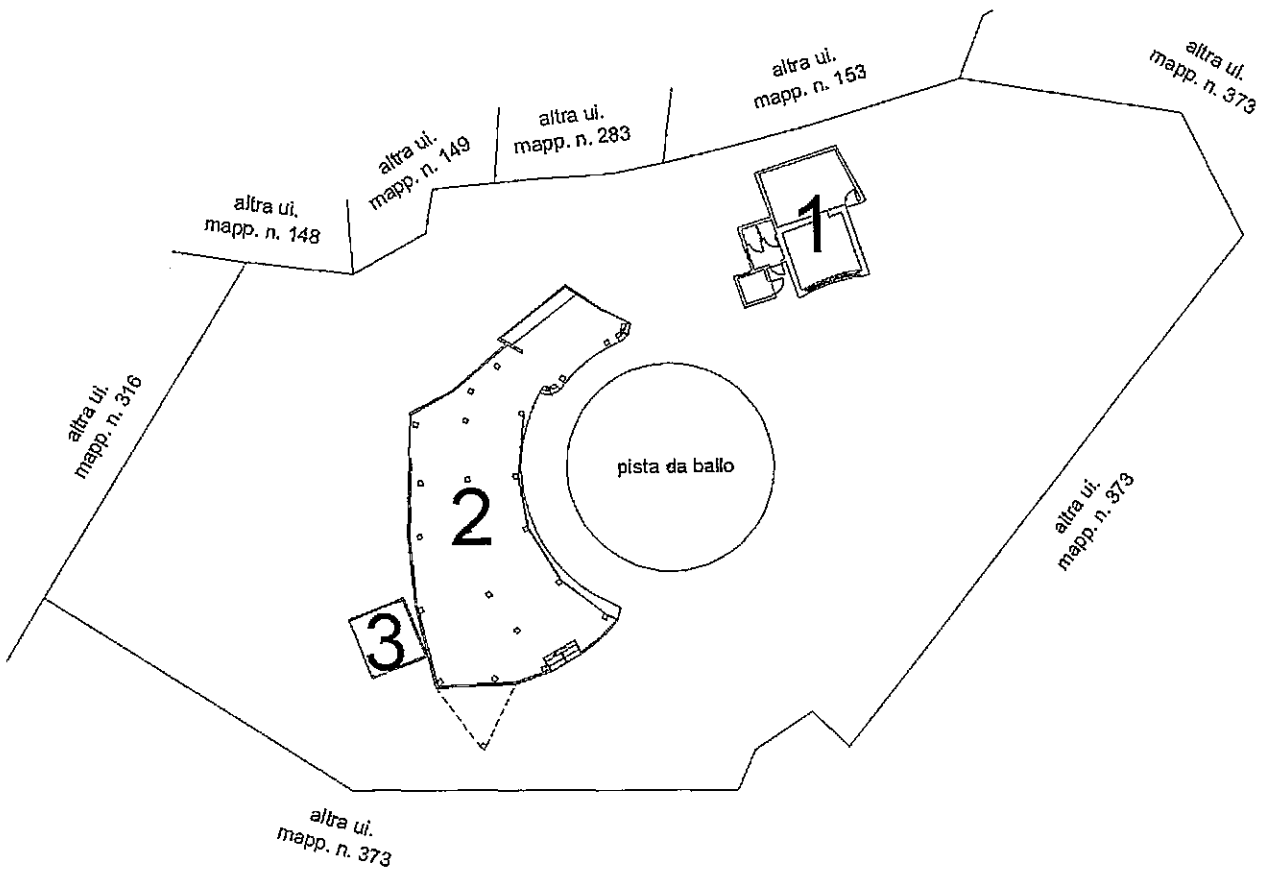

PIANO TERRENO

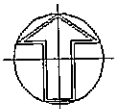



**Agenzia del Territorio  
CATASTO FABBRICATI  
Ufficio Provinciale di  
Torino**

Dichiarazione protocollo n. \_\_\_\_\_ del \_\_\_\_\_  
Planimetria di u.i.u. in Comune di Chiaverano  
Via Casassa \_\_\_\_\_ civ. SNC

Identificativi Catastali:  
Sezione:  
Foglio: 37  
Particella: 374  
Subalterno:

Compilata da:  
Pitti Eris  
Iscritto all'albo:  
Geometri  
Prov. Torino N. 8051

Scheda n. 3



Scala 1:200

scheda 3/4

numero di riferimento nella planimetria generale:

**2**

PIANO PRIMO

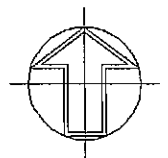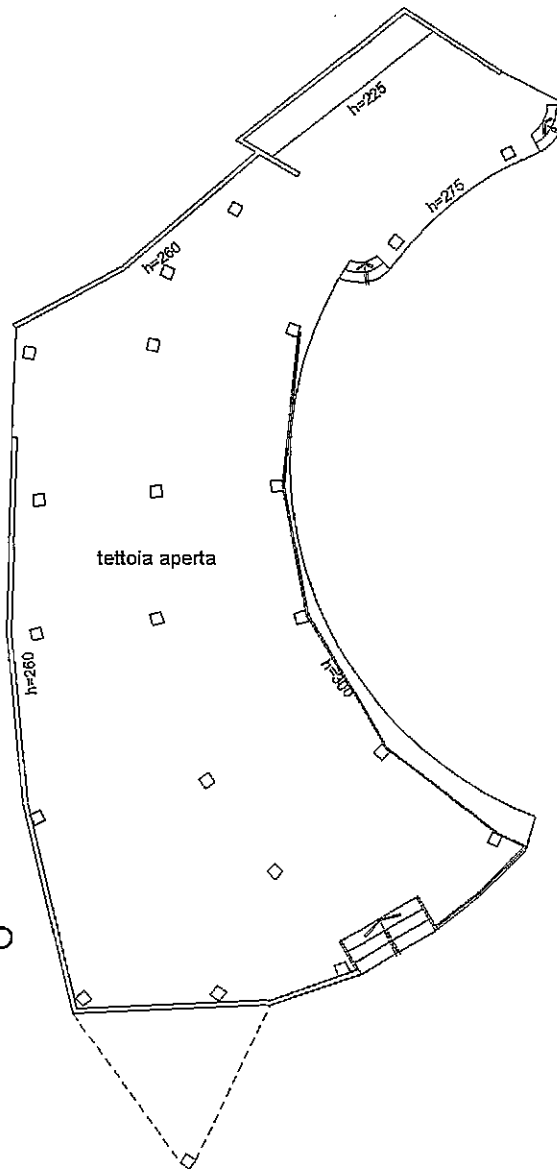

**Agenzia del Territorio**  
**CATASTO FABBRICATI**  
Ufficio Provinciale di  
Torino

Dichiarazione protocollo n. \_\_\_\_\_ del \_\_\_\_\_  
Planimetria di u.i.u. in Comune di Chiaverano  
Via Casassa \_\_\_\_\_

civ. SNC

Identificativi Catastali:

Sezione:  
Foglio: 37  
Particella: 374  
Subalterno:

Compilata da:  
Pitti Eris

Iscritto all'albo:  
Geometri

Prov. Torino N. 8051


Scheda n. 4

Scala 1:200

scheda 4/4

numero di riferimento nella planimetria generale:

**3**

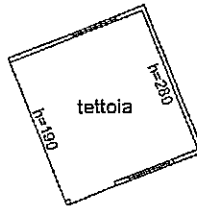

PIANO PRIMO

