

I PROPONENTI: GIGLIO TOS STEFANO
GIGLIO TOS SONIA
GIGLIO TOS MAURIZIO
VALENTE LUCIA
AVONDOGLIO STEFANO
AVONDOGLIO DAMIANO
AVONDOGLIO ROSANNA
AVONDOGLIO GIORGIO
VIGGIANO NICOLA, D'ANDREA ANTONINA

REGIONE PIEMONTE
PROVINCIA DI TORINO
COMUNE DI CHIAVERANO


PROGETTO

PIANO ESECUTIVO CONVENZIONATO AREA NRs18
VIA GASTALDO BRAC SPERI, 10010 CHIAVERANO

SCHEMA TIPO SEZIONE PARCHEGGI A03 PARTICOLARI PAVIMENTAZIONE


SCALA: 1:20

PROPONENTI: GIGLIO TOS STEFANO, GIGLIO TOS SONIA, GIGLIO TOS MAURIZIO, VALENTE LUCIA, AVONDOGLIO STEFANO, AVONDOGLIO DAMIANO, AVONDOGLIO ROSANNA, AVONDOGLIO GIORGIO, VIGGIANO NICOLA, D'ANDREA ANTONINA		DATA: GENNAIO 2013
		REV.: 0000
		VAR.: 0000
PROGETTO: STUDIO ASSOCIATO ATELIER A - ARCH. A. GASTALDO BRAC, ARCH. CLAUDIO MENALDINO		FILE: 1231_PEC_TAV03
RESPONSABILE: ARCH. A. GASTALDO BRAC ARCH. CLAUDIO MENALDINO	COLLABORAZIONE: ARCH. ALBERTO BEATA	VISTO: ARCH. A. GASTALDO BRAC
		1231
Studio Associato Atelier A 11100 Aosta - via B. Festaz 55 - tel./fax 0165 235555 - e-mail: atelier.a.aosta@fastwebnet.it - p. IVA 00648820074 10015 Ivrea (To) - via C. Olivetti 26 - tel./fax 0125 48791 - e-mail: atelier.a.ivrea@fastwebnet.it Arch. Claudio Menaldino 10010 Alice Superiore (To) - via Umberto I 34. tel 347 4184798 - e-mail: menaldino@firmarredo.it		

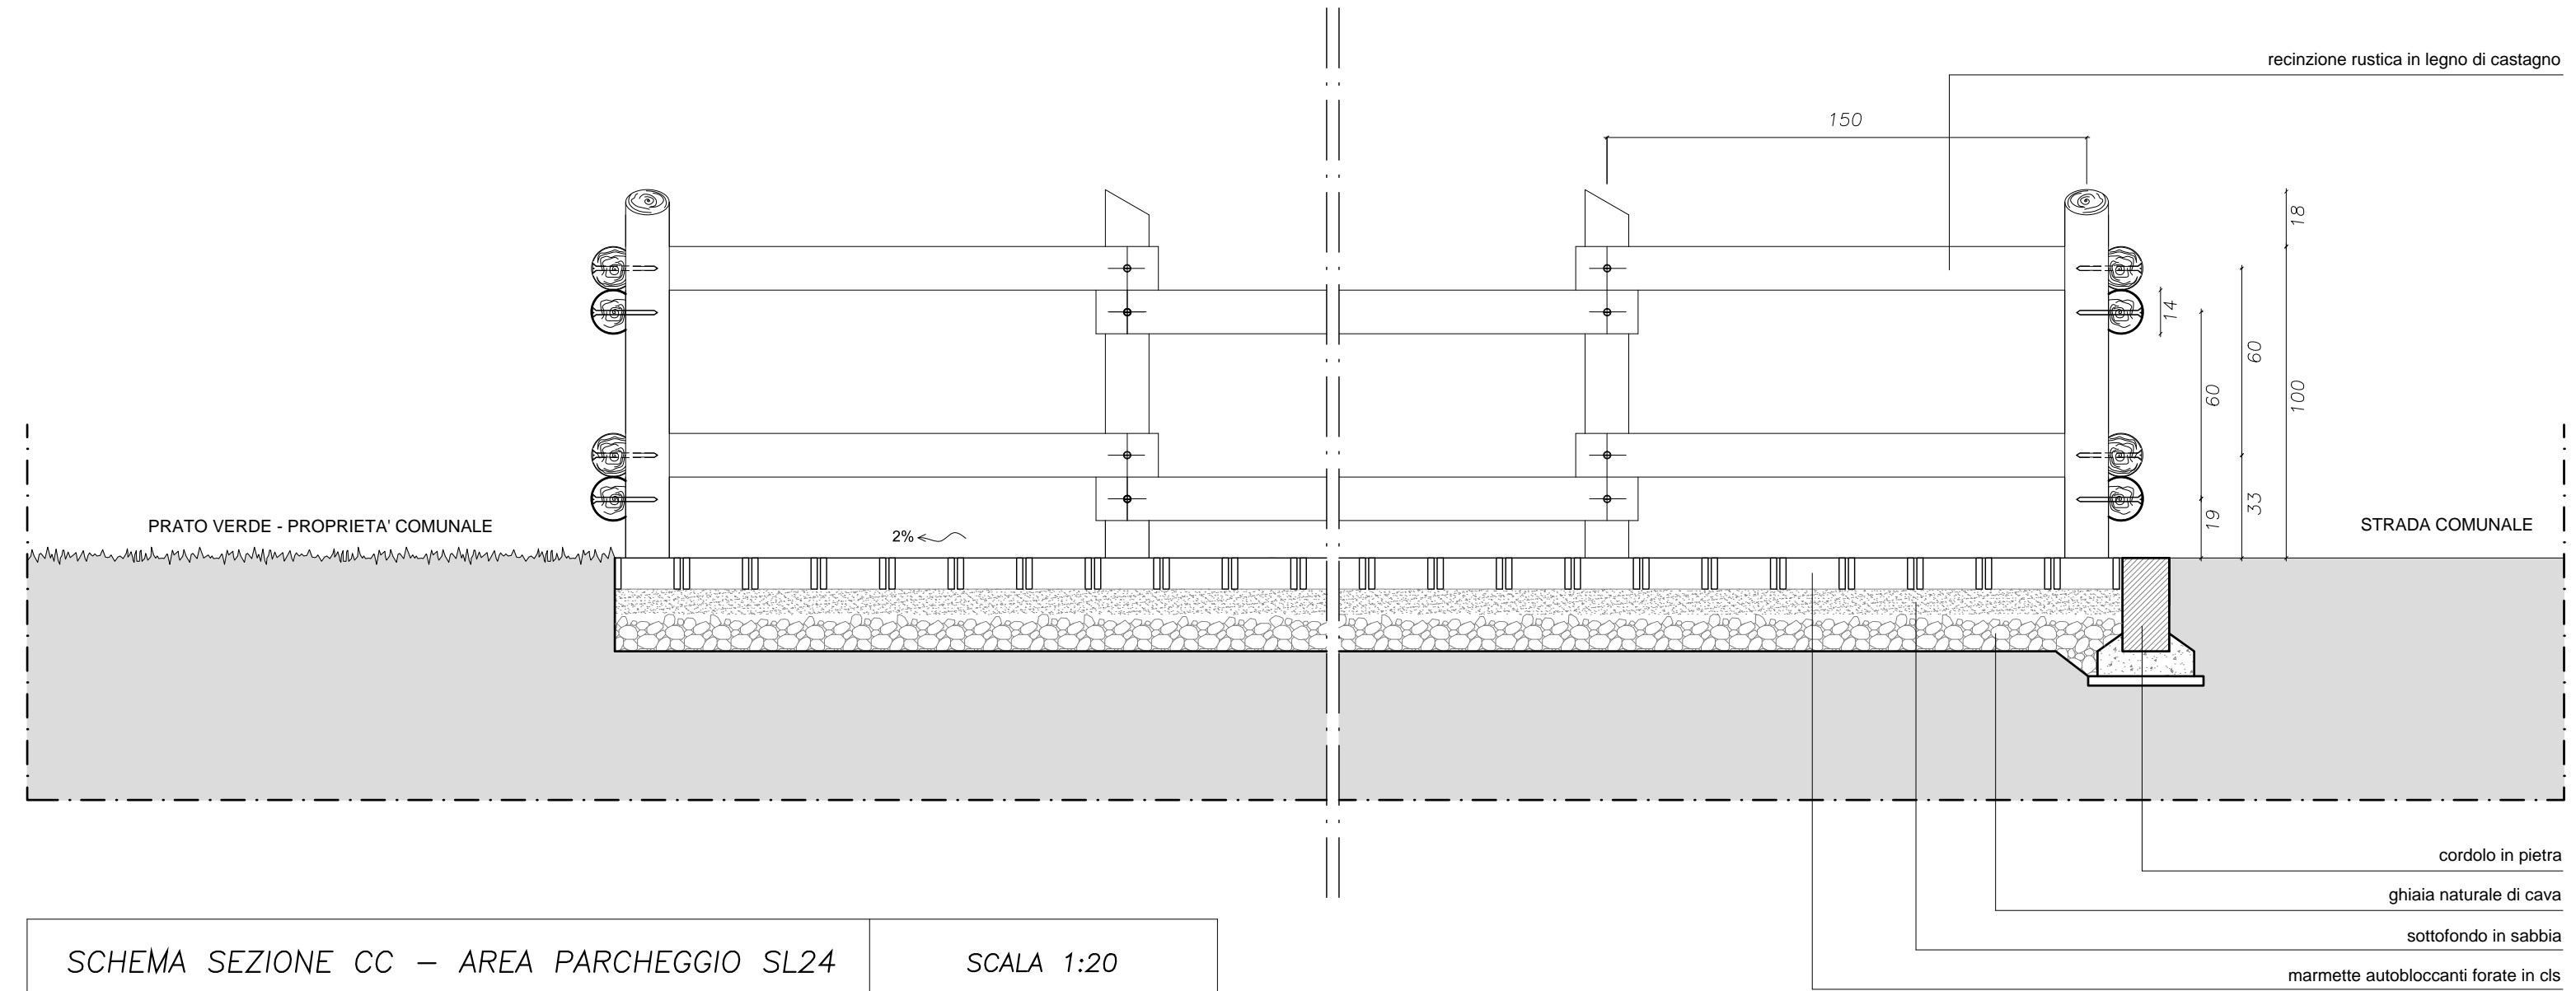

SCHEMA SEZIONE CC - AREA PARCHEGGIO SL24

SCALA 1:20

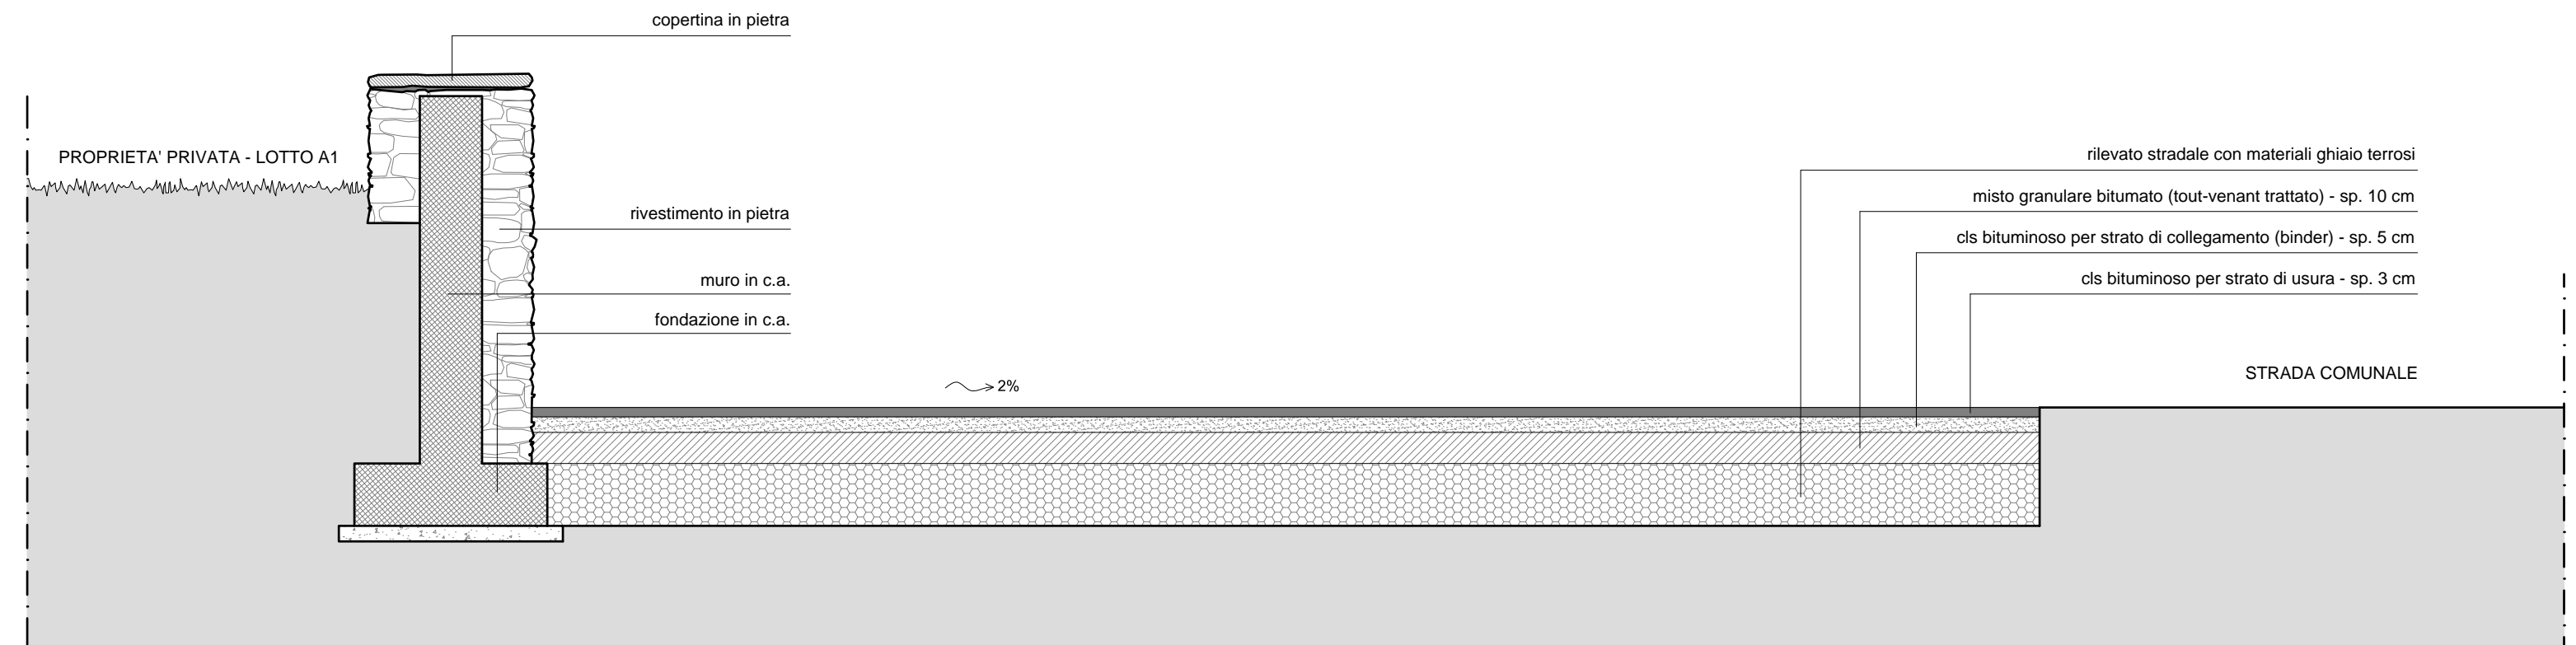

SCHEMA SEZIONE DD - AREA PARCHEGGIO DA DISMETTERE

SCALA 1:20