


PLANIMETRIA GENERALE – FOGLIO 45 PARTICELLA N.254 (PARTE)

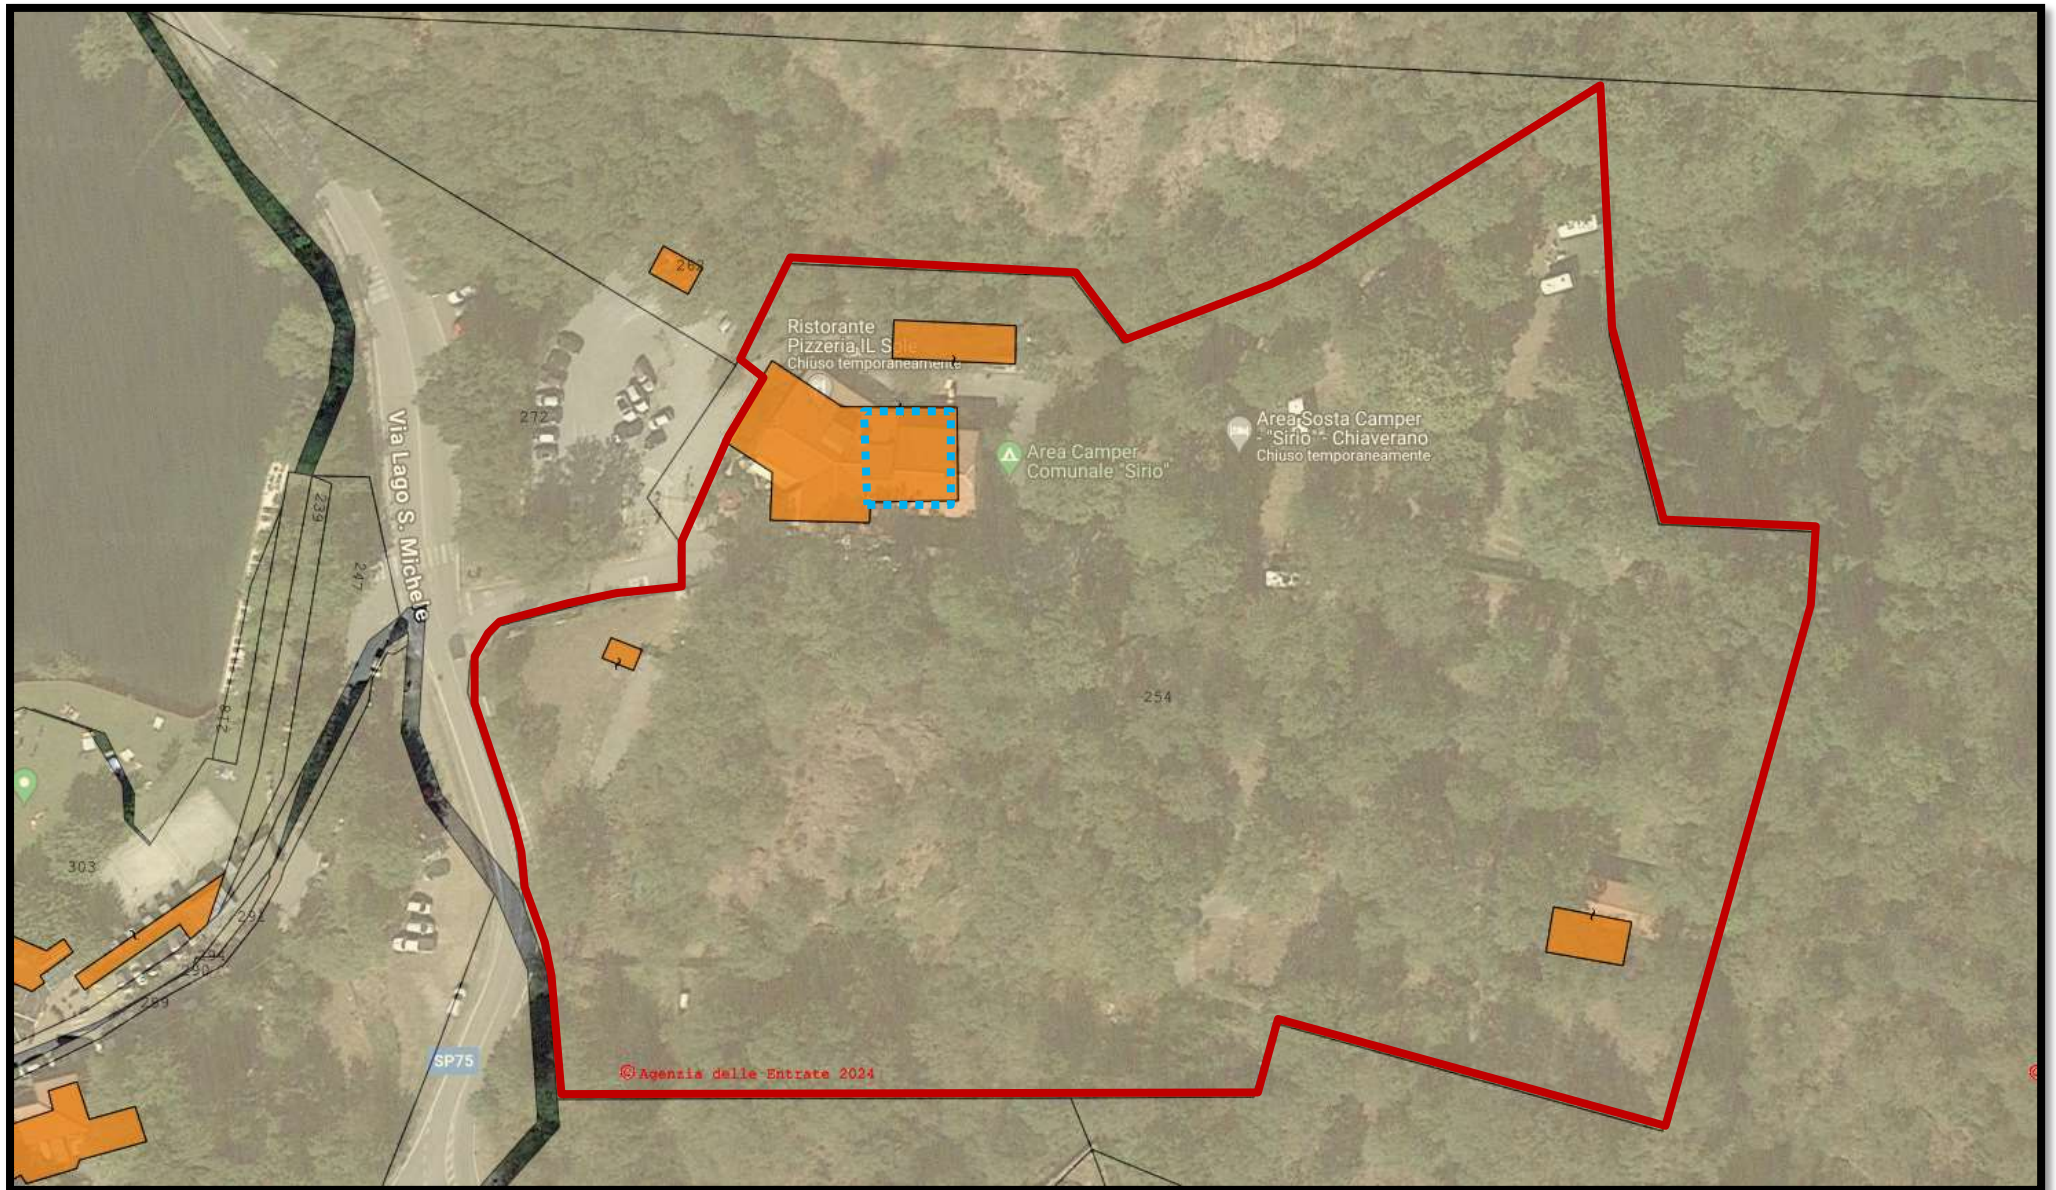

- IMMOBILI OGGETTO DI LOCAZIONE
- PORZIONE DI IMMOBILE ESCLUSO DALLA LOCAZIONE