

STUDIO D'INGEGNERIA MAURIZIO CHIEI GAMACCHIO
SEDE OPERATIVA E LEGALE:
PIAZZA OMBRE N°1
10010 - CHIAVERANO (TO)
E-mail: s11g@st11g.it - www.st11g.it


Committente :

AMM. COMUNALE DI CHIAVERANO
 PIAZZA OMBRE N°1
 10010 - CHIAVERANO (TO)

Tavola n°
P3
 Scala:
 1:2000


Oggetto :
 PROGETTO DEFINITIVO/ESECUTIVO DEI LAVORI PER LA REALIZZAZIONE DI
 PIAZZA OMBRE N°1 E CIMITERO PER IL COMUNE DI CHIAVERANO (TO)
 TOMBARELLA ALTA CIMITERO NEL COMUNE DI CHIAVERANO (TO)
 Rif. Cot. Fig. 45 - Part. C.69.70.72 e 237

Progetto
 Definitivo - Esecutivo
 Novembre 2018

PROFLO LONGITUDINALE - Parte A

Rev.	Data	Descrizione
0	29/11/2018	Definitivo/Esecutivo

Regione Piemonte
 Città Metropolitana di Torino
 Comune di Chiaverano

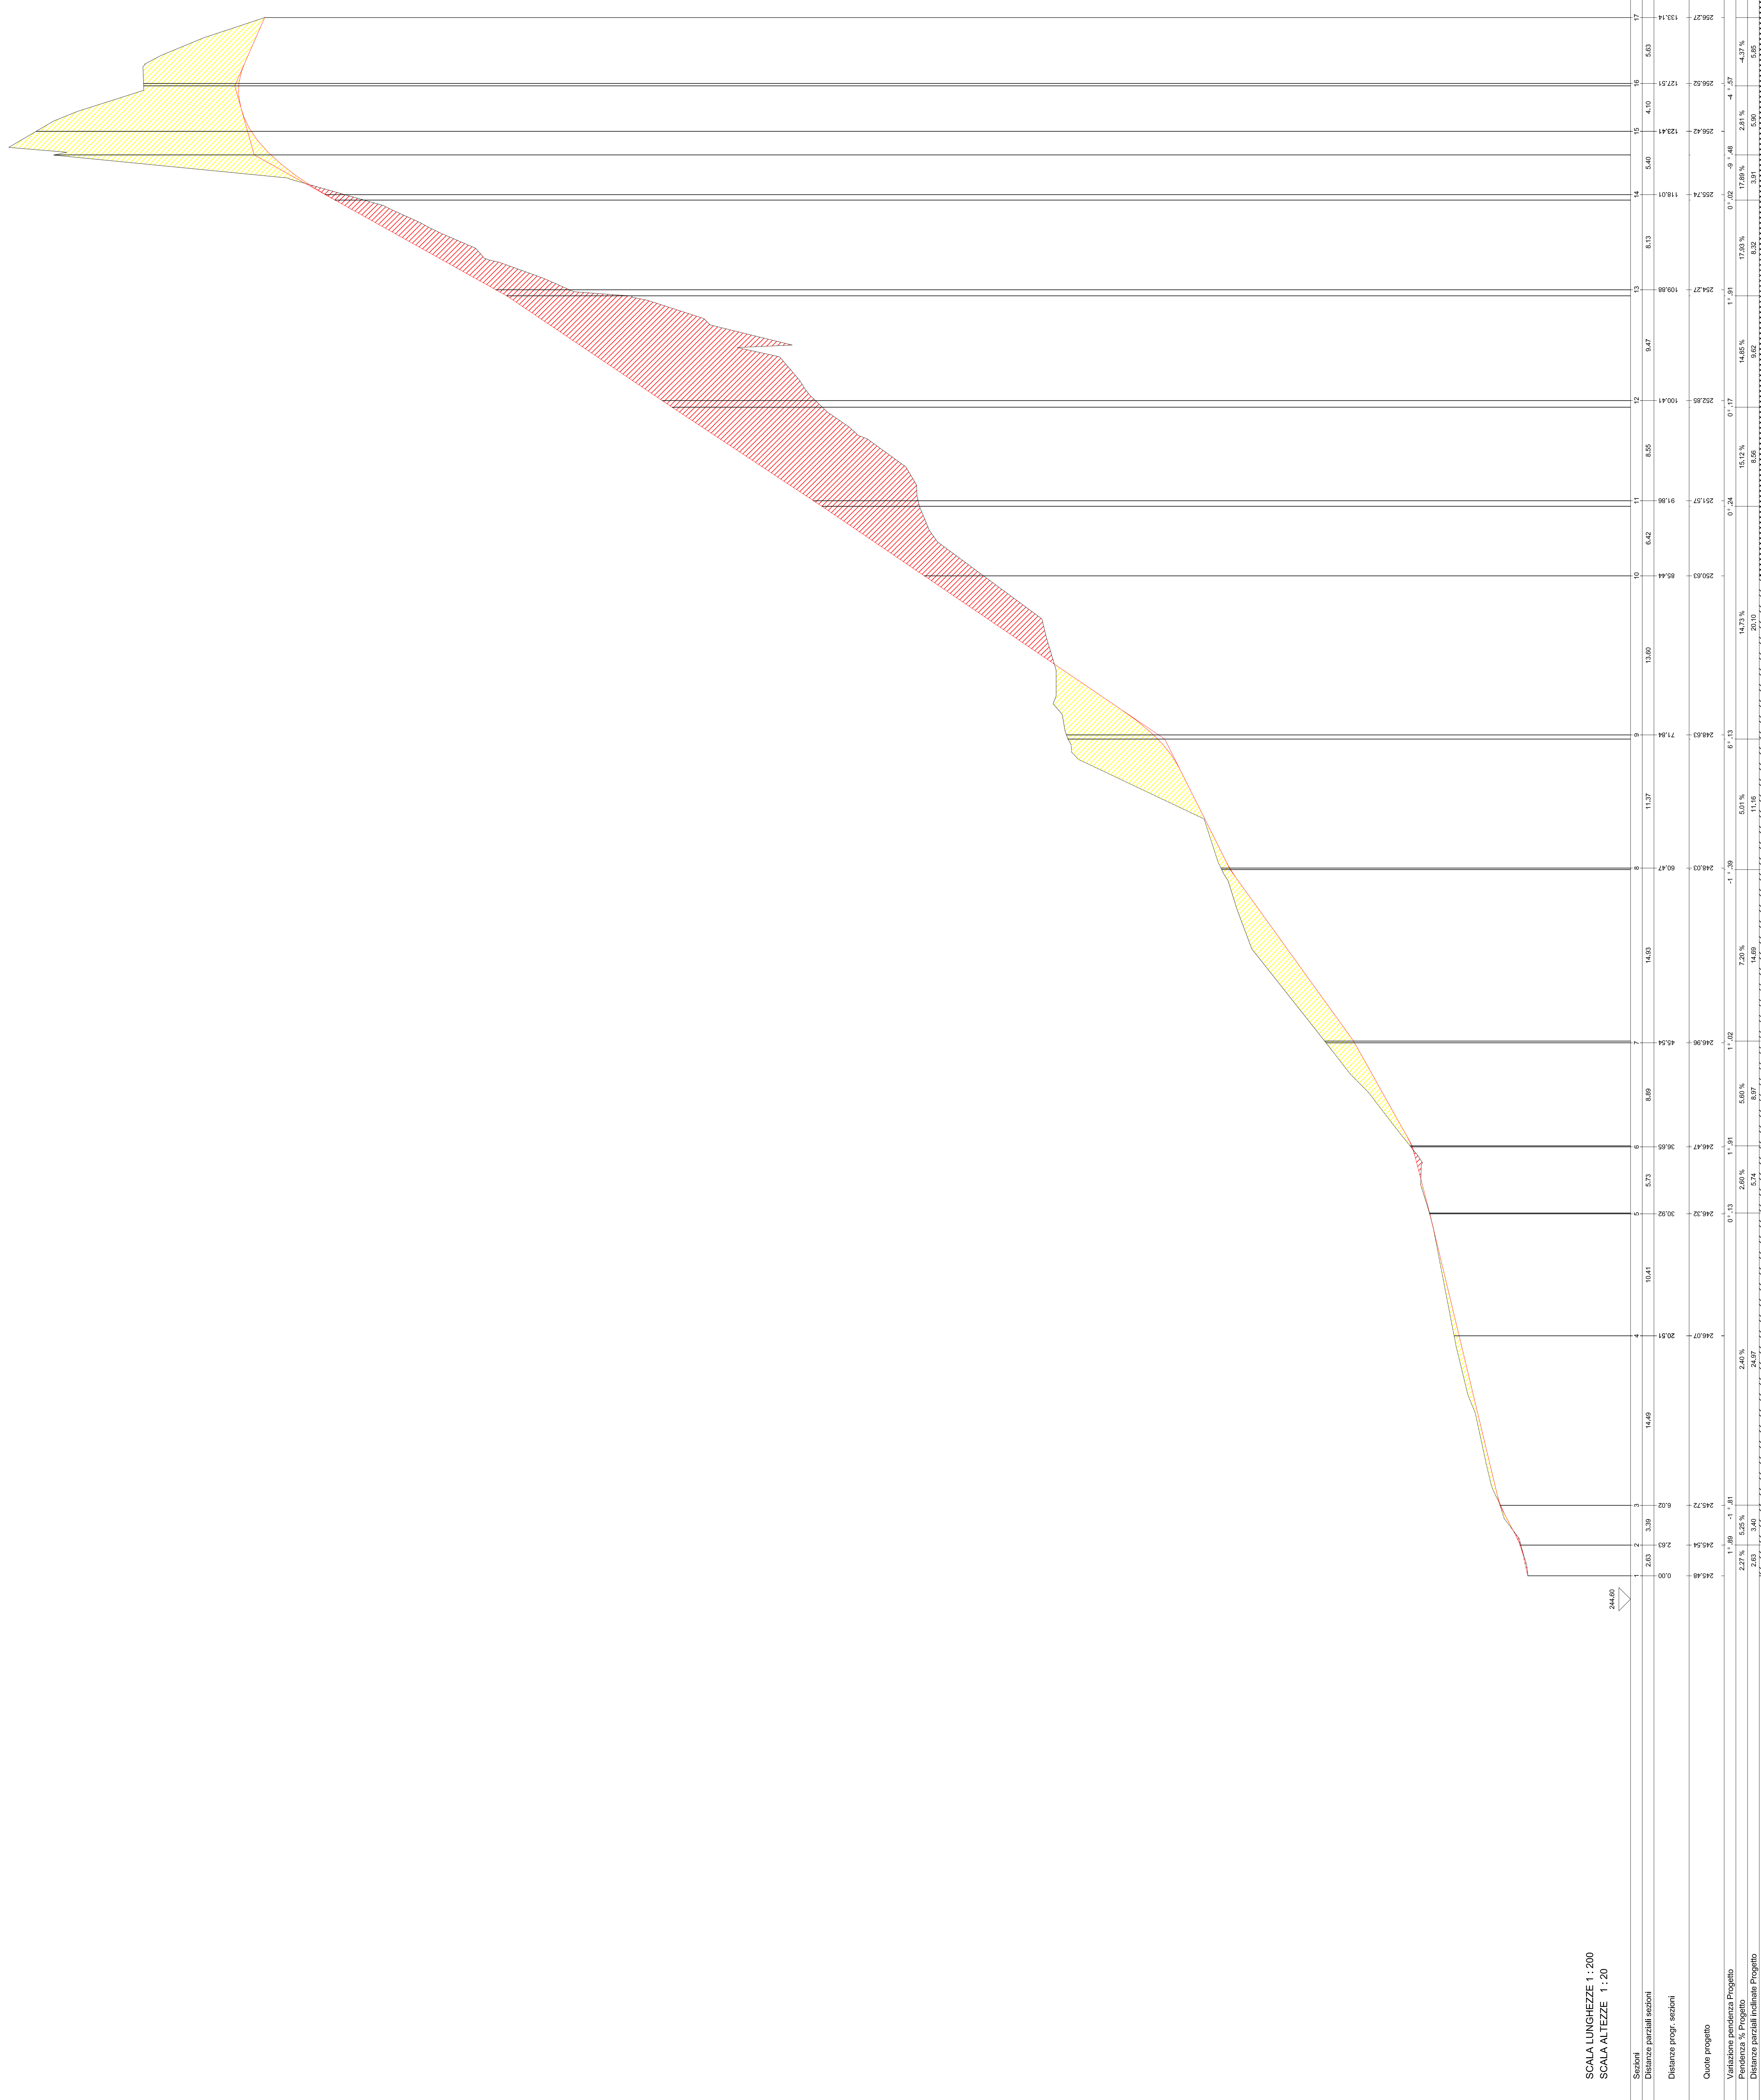

SCALA LUNGHEZZE 1 : 200
 SCALA ALTEZZE 1 : 20